


План 1 этажа

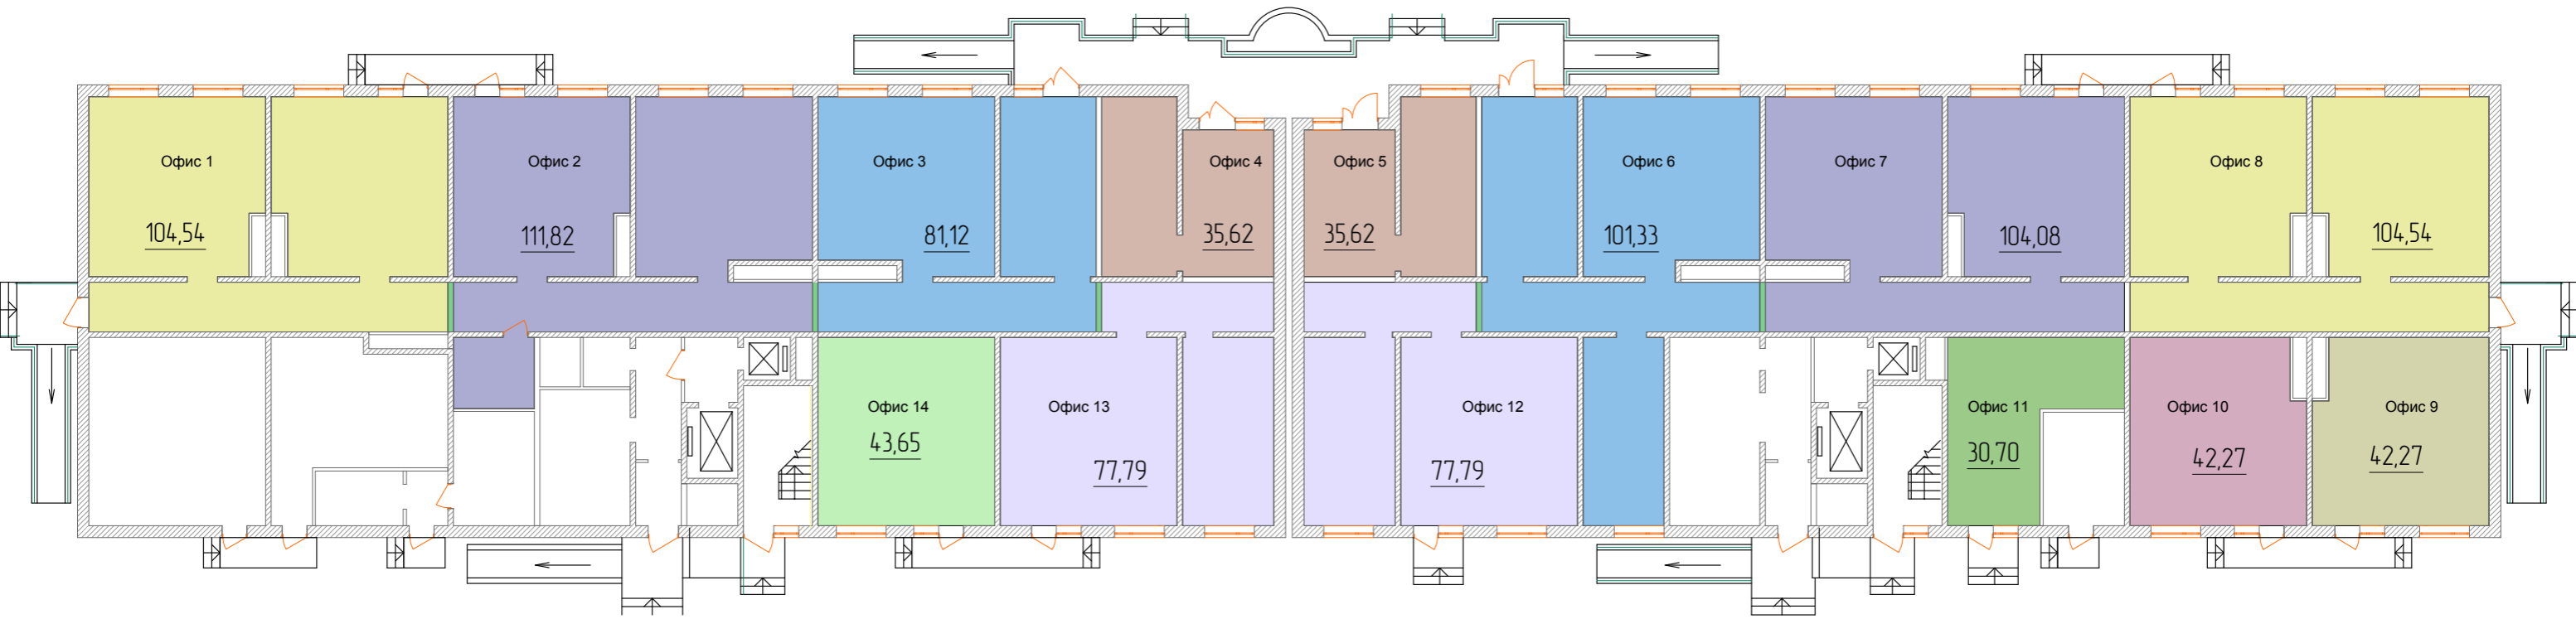

Полезная площадь 993,12 м<sup>2</sup>